

Regione Calabria



COMUNE DI SAN DONATO DI NINEA

PROGETTO DEFINITIVO - ESECUTIVO

LAVORI DI:

ADEGUAMENTO SISMICO EDIFICI SCOLASTICI "L. CASELLA"
IN LOC. CUTURA - DEMOLIZIONE E RICOSTRUZIONE CORPO A

COMMITTENTE : COMUNE DI SAN DONATO DI NINEA

TAVOLA : PLANIMETRIA IMPIANTO TERMICO

Scala 1:50

PROGETTISTA e D.L.

R.U.P.


TAVOLA



Geom. Mario De Marco

EG 7

DATA: Novembre 2018

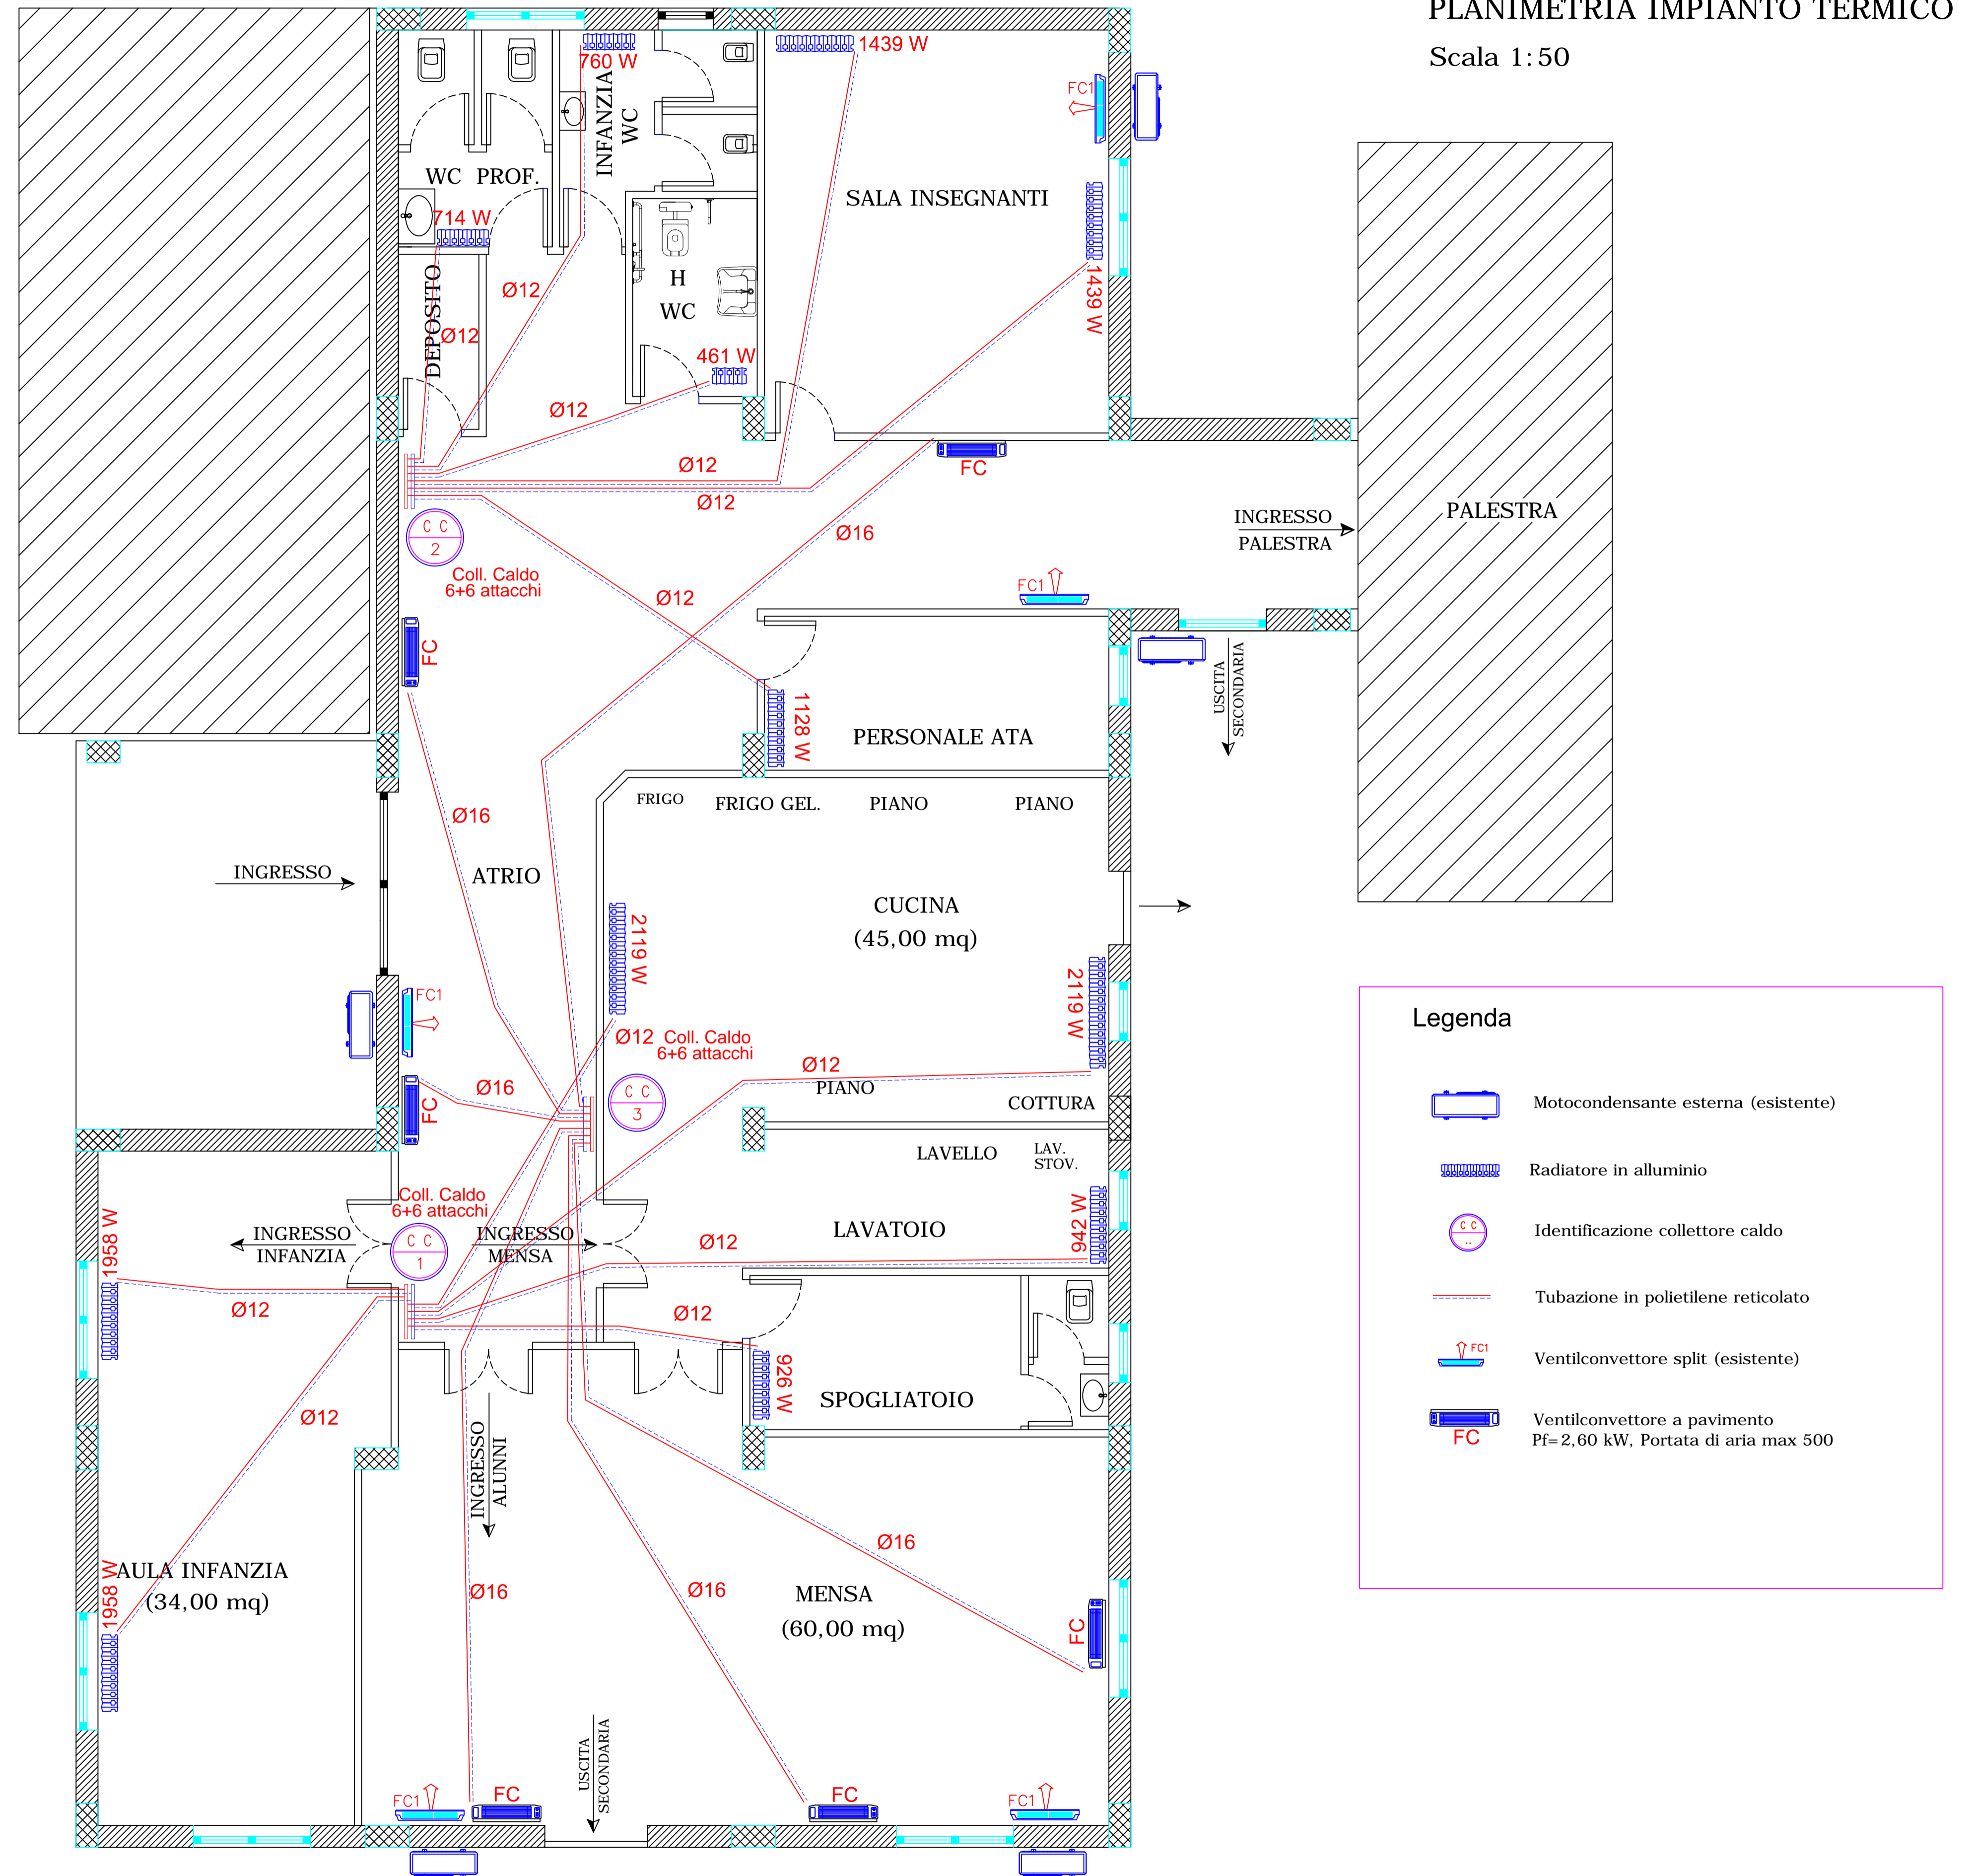

Legenda

- Motocondensante esterna (esistente)
- Radiatore in alluminio
- Identificazione collettore caldo
- Tubazione in polietilene reticolato
- Ventilconvettore split (esistente)
- Ventilconvettore a pavimento
Pf=2,60 kW, Portata di aria max 500