

Regione Calabria



COMUNE DI SAN DONATO DI NINEA

PROGETTO DEFINITIVO - ESECUTIVO

LAVORI DI:

ADEGUAMENTO SISMICO EDIFICI SCOLASTICI "L. CASELLA"
IN LOC. CUTURA - DEMOLIZIONE E RICOSTRUZIONE CORPO A

COMMITTENTE : COMUNE DI SAN DONATO DI NINEA

TAVOLA : PLANIMETRIA IMPIANTI SPECIALI

Scala 1:50

PROGETTISTA e D.L.

R.U.P.


TAVOLA



Geom. Mario De Marco

EG 6.2

DATA: Novembre 2018

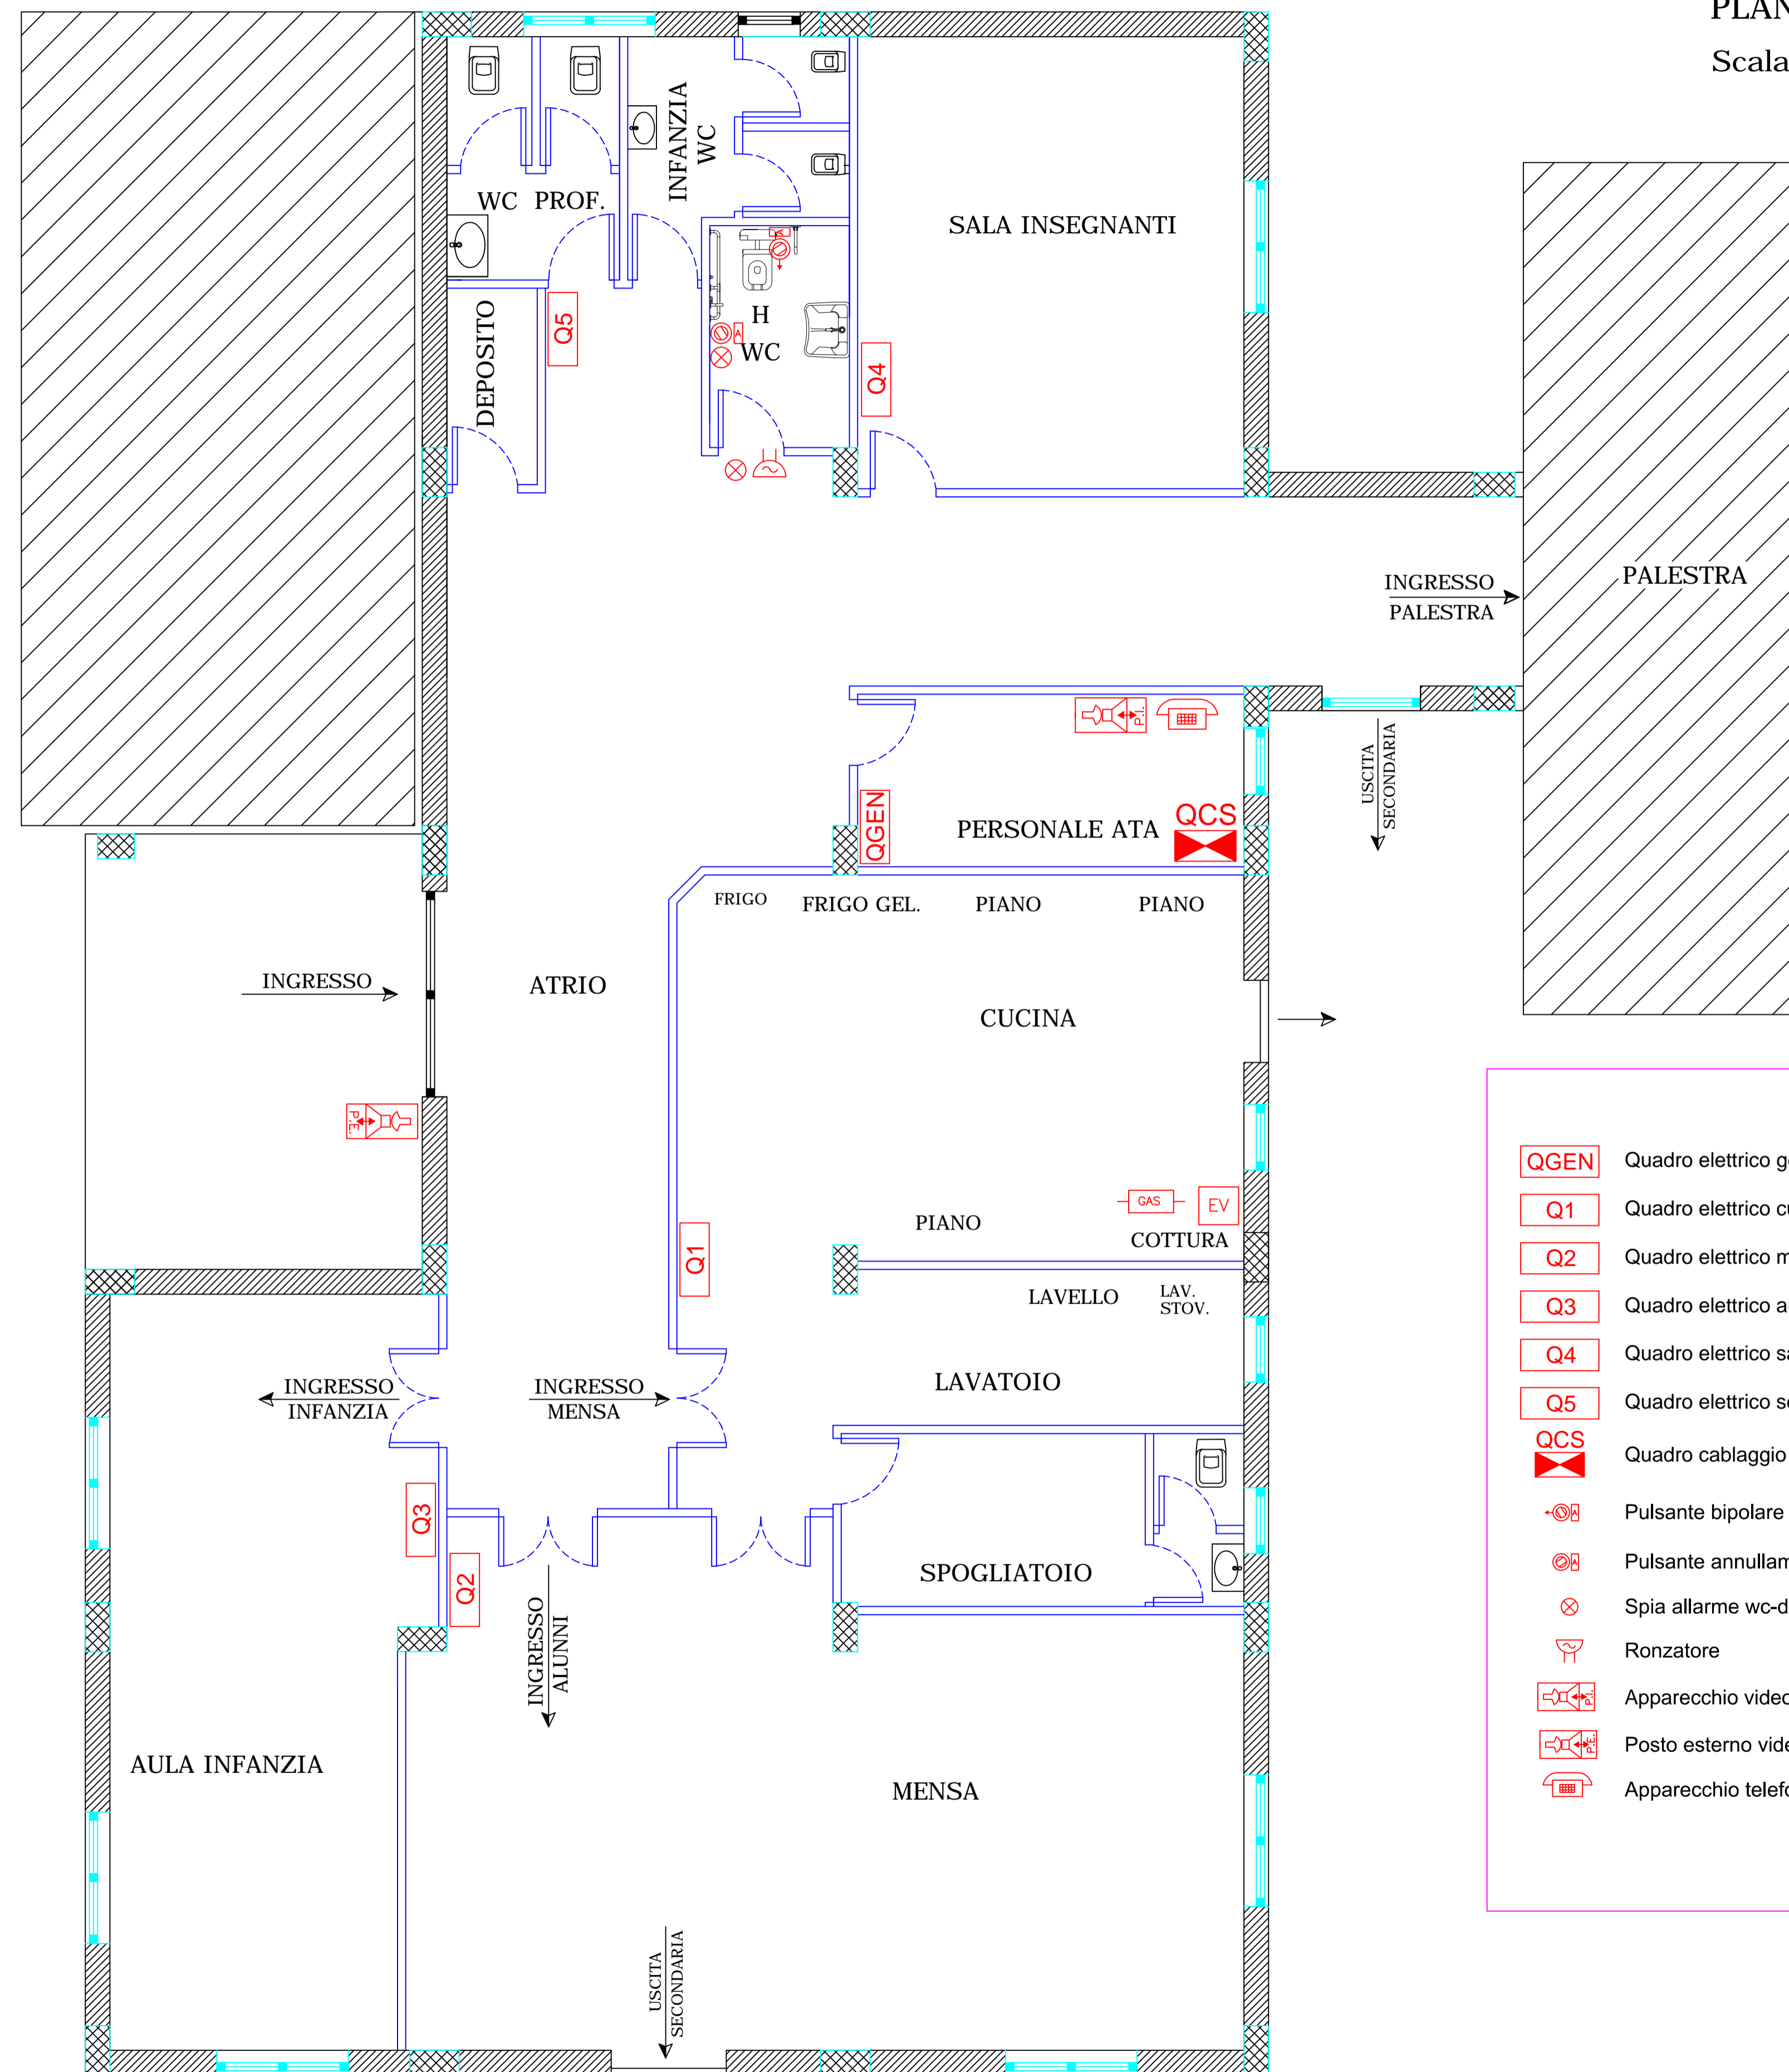

PLANIMETRIA IMPIANTI SPECIALI

Scala 1:50

- QGEN** Quadro elettrico generale
- Q1** Quadro elettrico cucina
- Q2** Quadro elettrico mensa
- Q3** Quadro elettrico aula infanzia
- Q4** Quadro elettrico sala insegnanti
- Q5** Quadro elettrico servizi
- QCS** Quadro cablaggio strutturato
- Pulsante bipolare a tirante
- Pulsante annullamento chiamata
- Spia allarme wc-disabili
- Ronzatore
- Apparecchio videocitofonico postazione interna
- Posto esterno videocitofonico
- Apparecchio telefonico