

Regione Calabria



COMUNE DI SAN DONATO DI NINEA

PROGETTO DEFINITIVO - ESECUTIVO

LAVORI DI:

ADEGUAMENTO SISMICO EDIFICI SCOLASTICI "L. CASELLA"
IN LOC. CUTURA - DEMOLIZIONE E RICOSTRUZIONE CORPO A

COMMITTENTE : COMUNE DI SAN DONATO DI NINEA

TAVOLA : PLANIMETRIA IMPIANTO ILLUMINAZIONE

Scala 1:50

PROGETTISTA e D.L.

R.U.P.


TAVOLA



Geom. Mario De Marco

EG 5

DATA: Novembre 2018

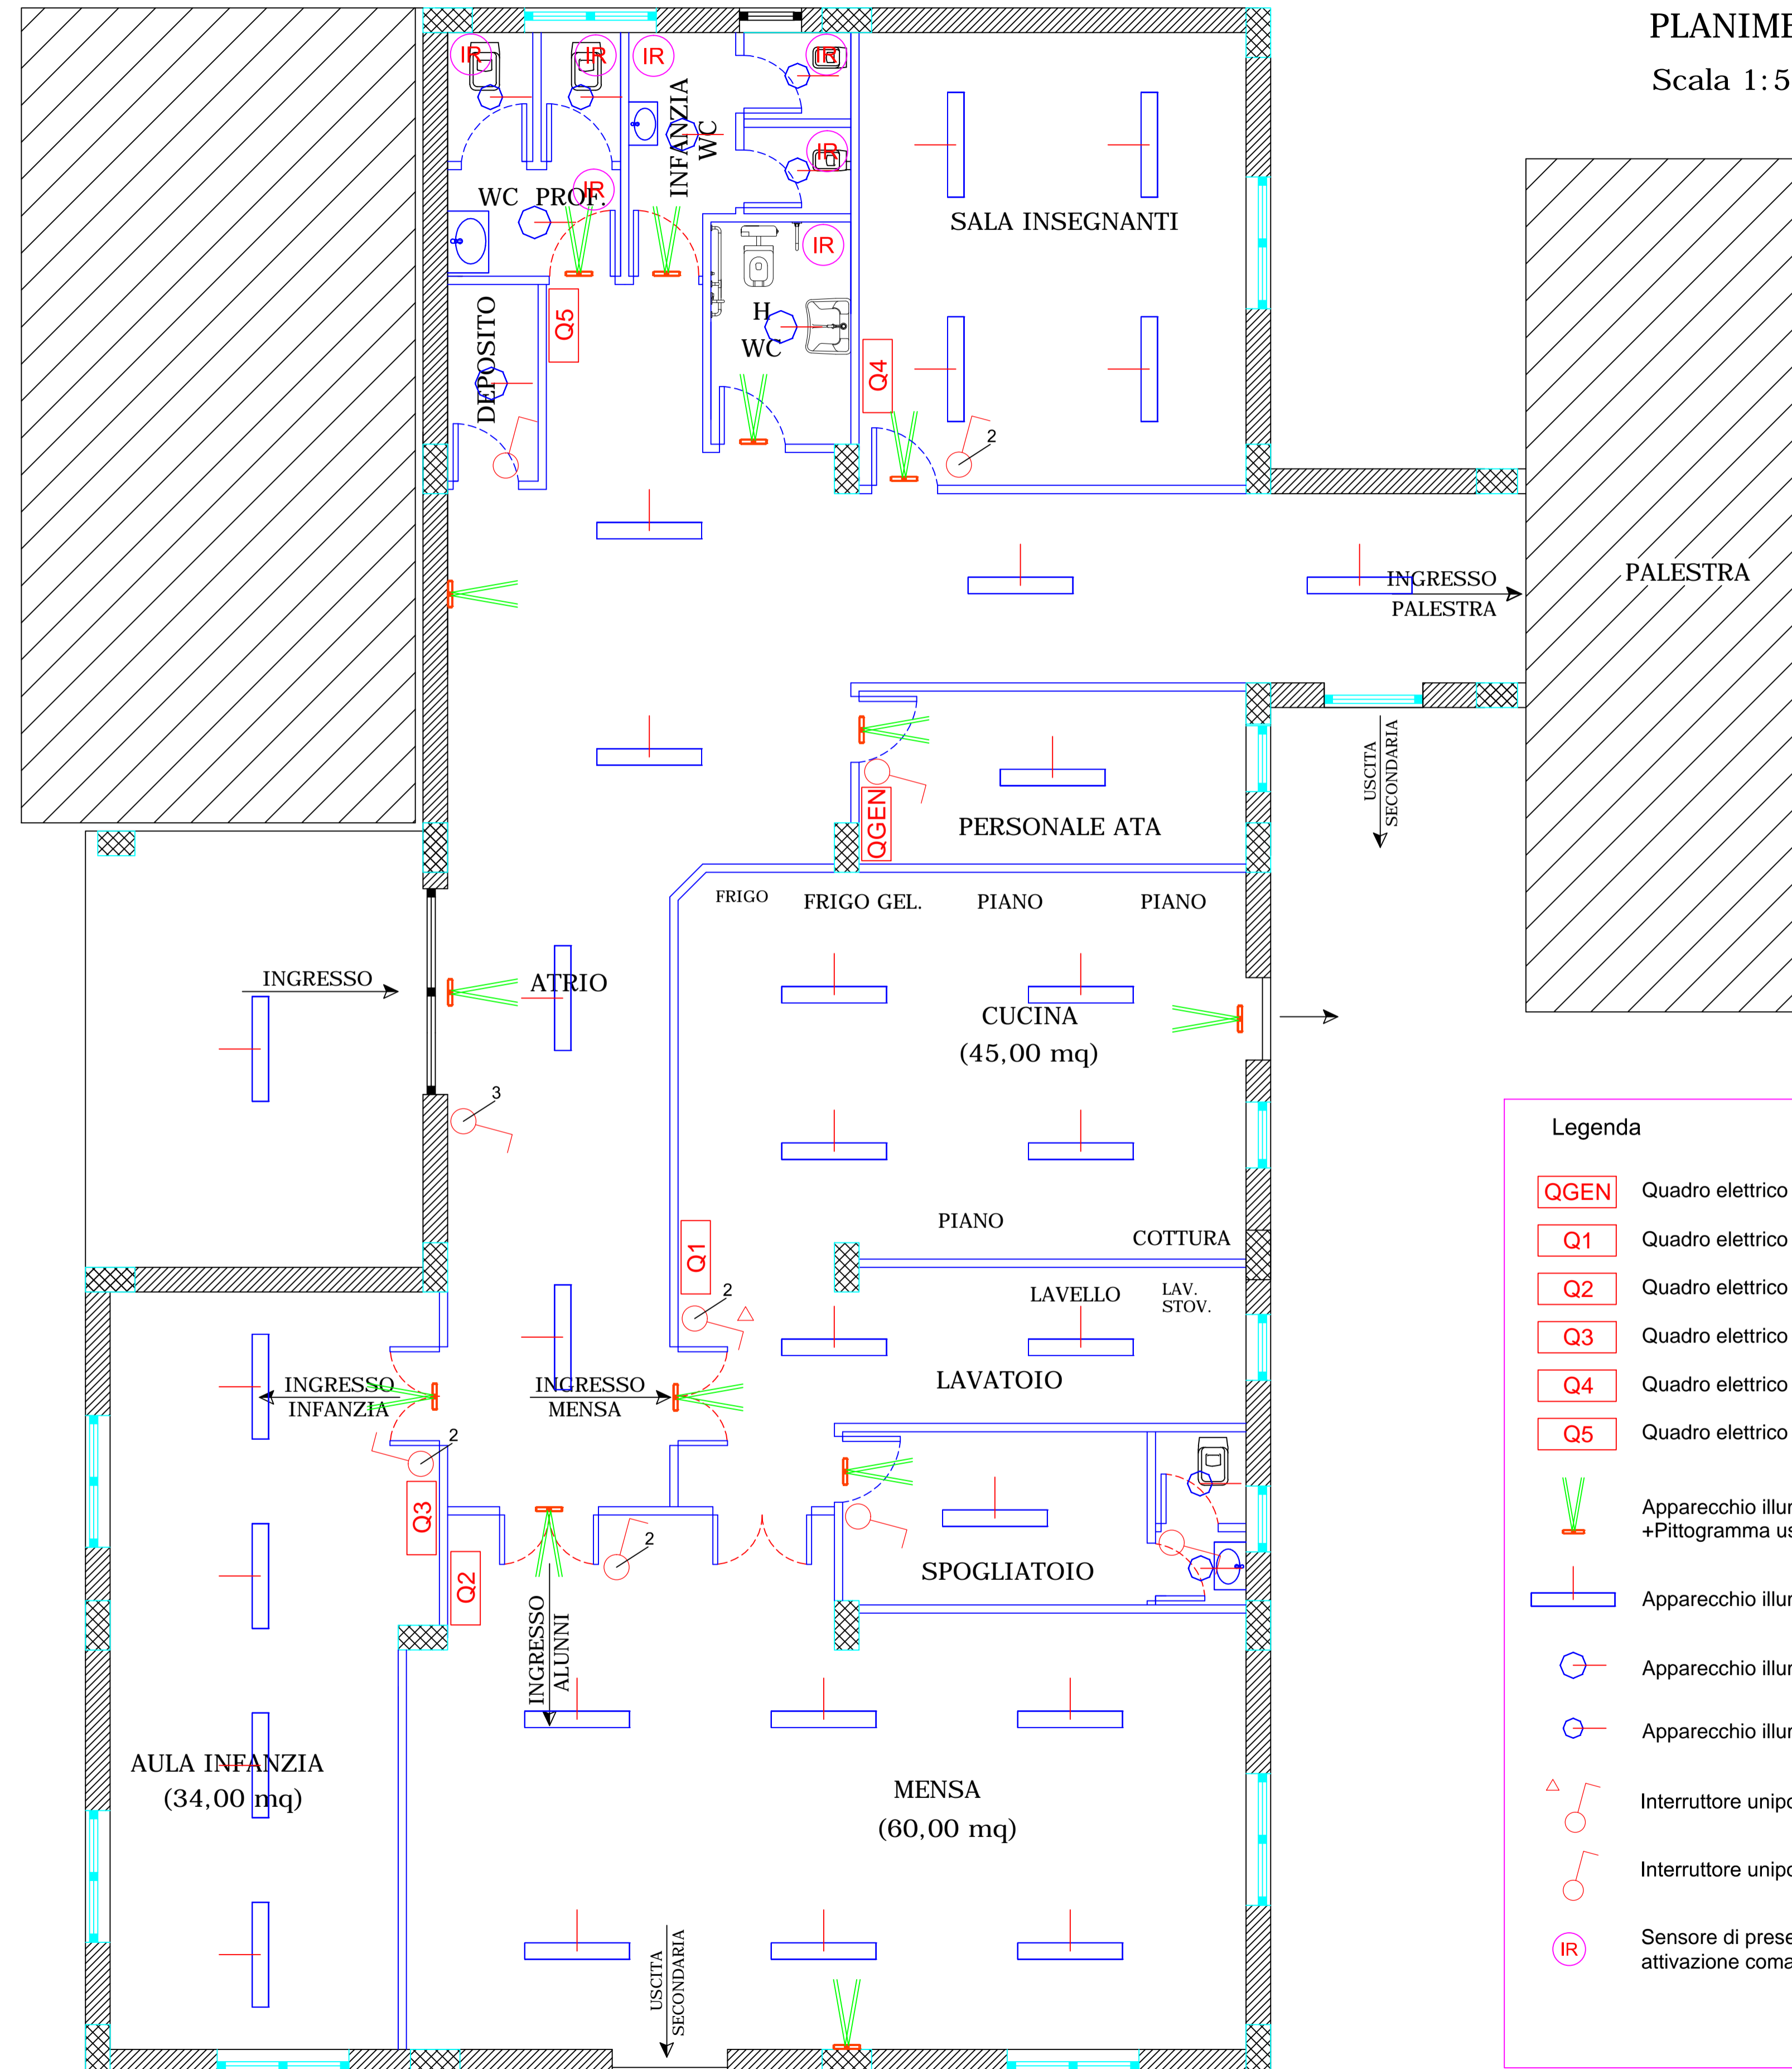

PLANIMETRIA IMPIANTO ILLUMINAZIONE

Scala 1:50

Legenda

- QGEN Quadro elettrico generale
- Q1 Quadro elettrico cucina
- Q2 Quadro elettrico mensa
- Q3 Quadro elettrico aula infanzia
- Q4 Quadro elettrico sala insegnanti
- Q5 Quadro elettrico servizi
- Apparecchio illuminante di emergenza +Pittogramma uscita di sicurezza
- Apparecchio illuminante a LED 40w
- Apparecchio illuminante a LED 20 W
- Apparecchio illuminante a LED 14 W
- Interruttore unipolare IP55
- Interruttore unipolare
- Sensore di presenza persone a raggi infrarossi per attivazione comando luce del locale