

Regione Calabria



COMUNE DI SAN DONATO DI NINEA

PROGETTO DEFINITIVO - ESECUTIVO

LAVORI DI:

ADEGUAMENTO SISMICO EDIFICI SCOLASTICI "L. CASELLA"
IN LOC. CUTURA - DEMOLIZIONE E RICOSTRUZIONE CORPO A

COMMITTENTE : COMUNE DI SAN DONATO DI NINEA

TAVOLA : PLANIMETRIA IMPIANTO IDRICO

Scala 1:50

PROGETTISTA e D.L.

R.U.P.


TAVOLA



Geom. Mario De Marco

EG 8

DATA: Novembre 2018

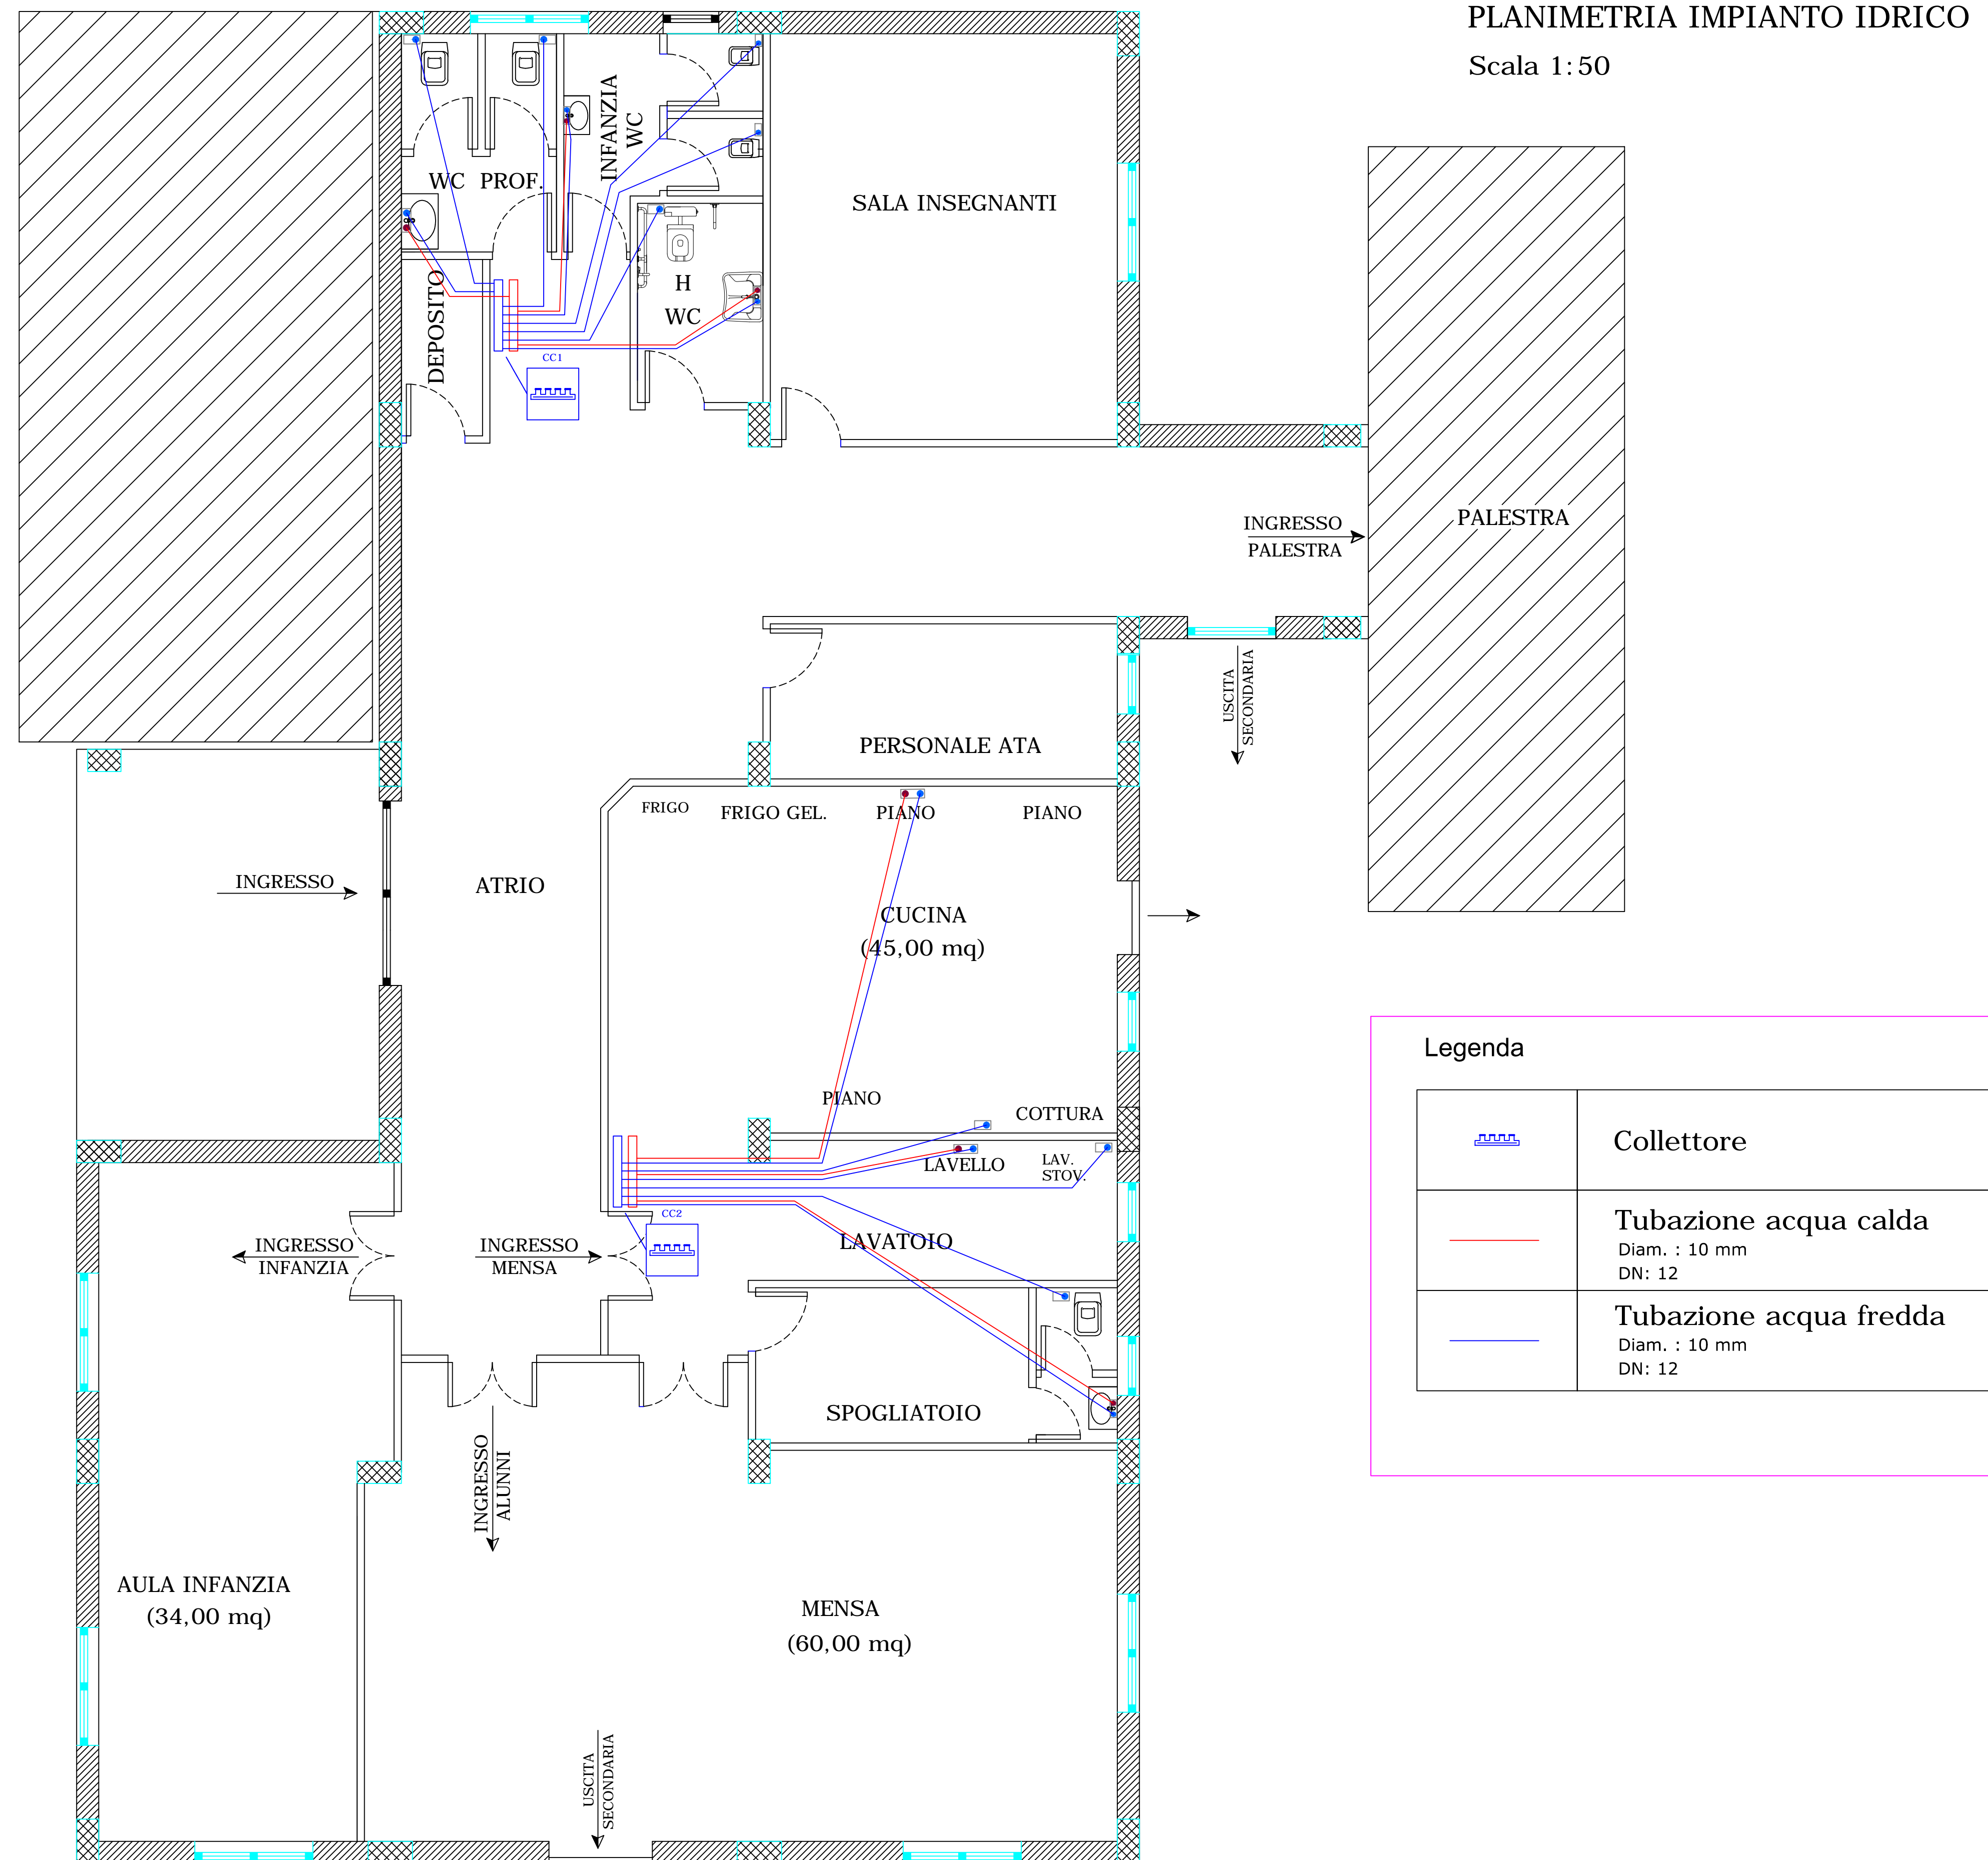

Legenda

	Collettore
	Tubazione acqua calda Diam. : 10 mm DN: 12
	Tubazione acqua fredda Diam. : 10 mm DN: 12